


© 2003 VELUX Group
® VELUX, ВЕЛЮКС и графическое изображение VELUX - зарегистрированные товарные знаки, используемые VELUX Group по лицензии.

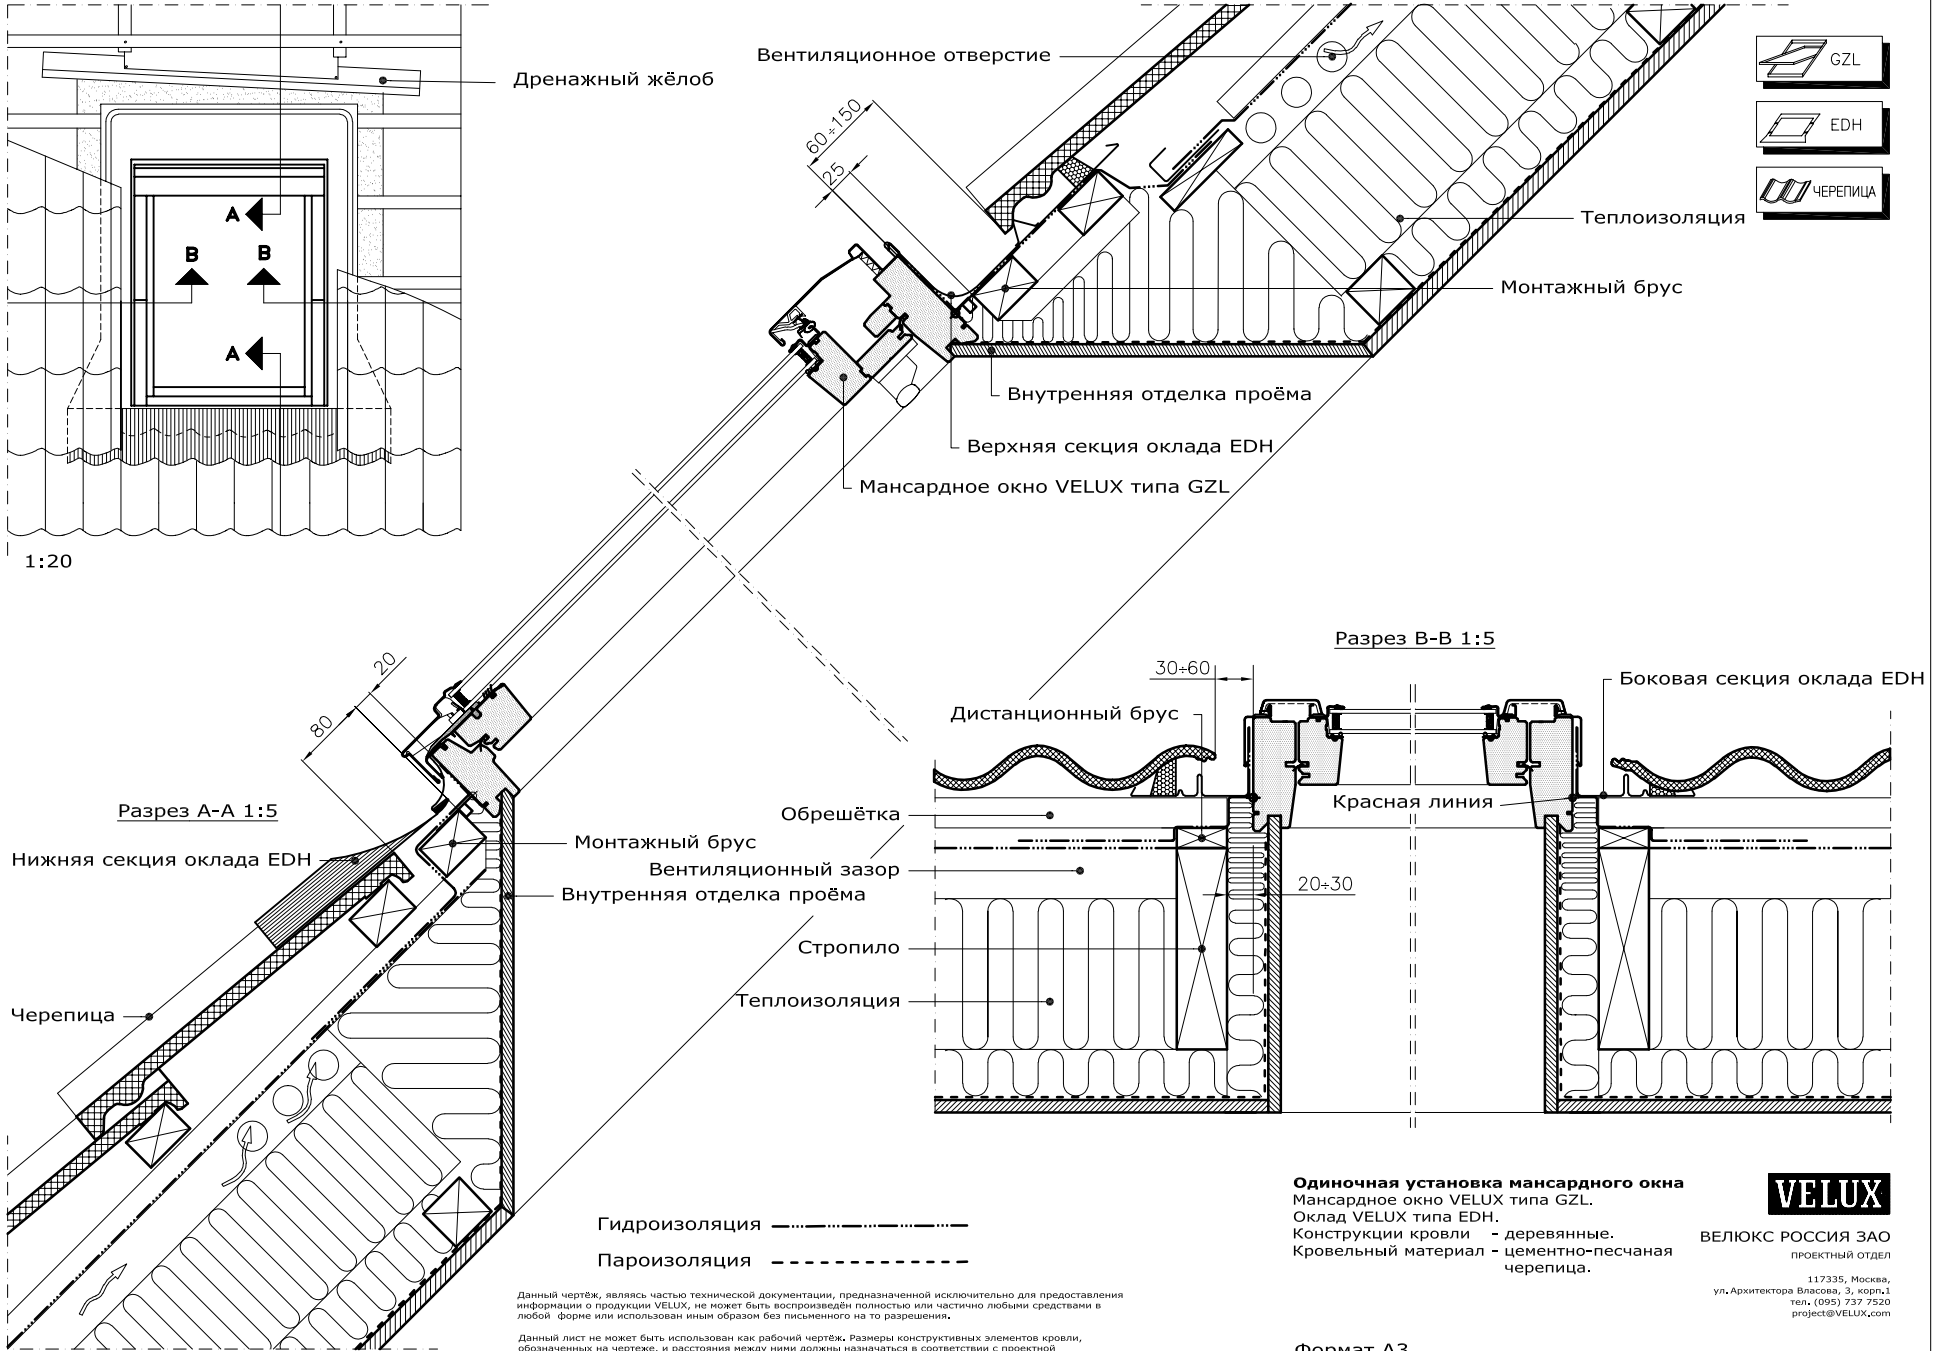

Данный чертёж, являясь частью технической документации, предназначенной исключительно для предоставления информации о продукции VELUX, не может быть воспроизведён полностью или частично любыми средствами в любой форме или использован иным образом без письменного на то разрешения.

Данный лист не может быть использован как рабочий чертёж. Размеры конструктивных элементов кровли, обозначенных на чертеже, и расстояния между ними должны назначаться в соответствии с проектной документацией. Данный чертёж предназначен лишь для иллюстрации принципа установки мансардных окон VELUX и не может гарантировать качественного её исполнения на строительной площадке.

Одиночная установка мансардного окна
Мансардное окно VELUX типа GZL.
Оклад VELUX типа EDH.
Конструкция кровли - деревянные.
Кровельный материал - цементно-песчаная черепица.



ВЕЛЮКС РОССИЯ ЗАО
ПРОЕКТНЫЙ ОТДЕЛ
117335, Москва,
ул. Архитектора Власова, 3, корпус 1
тел. (095) 737 7520
project@VELUX.com

Формат А3
Масштаб 1:5 / 1:20

File name / no. GZL_EDH_W_T - 02 11